

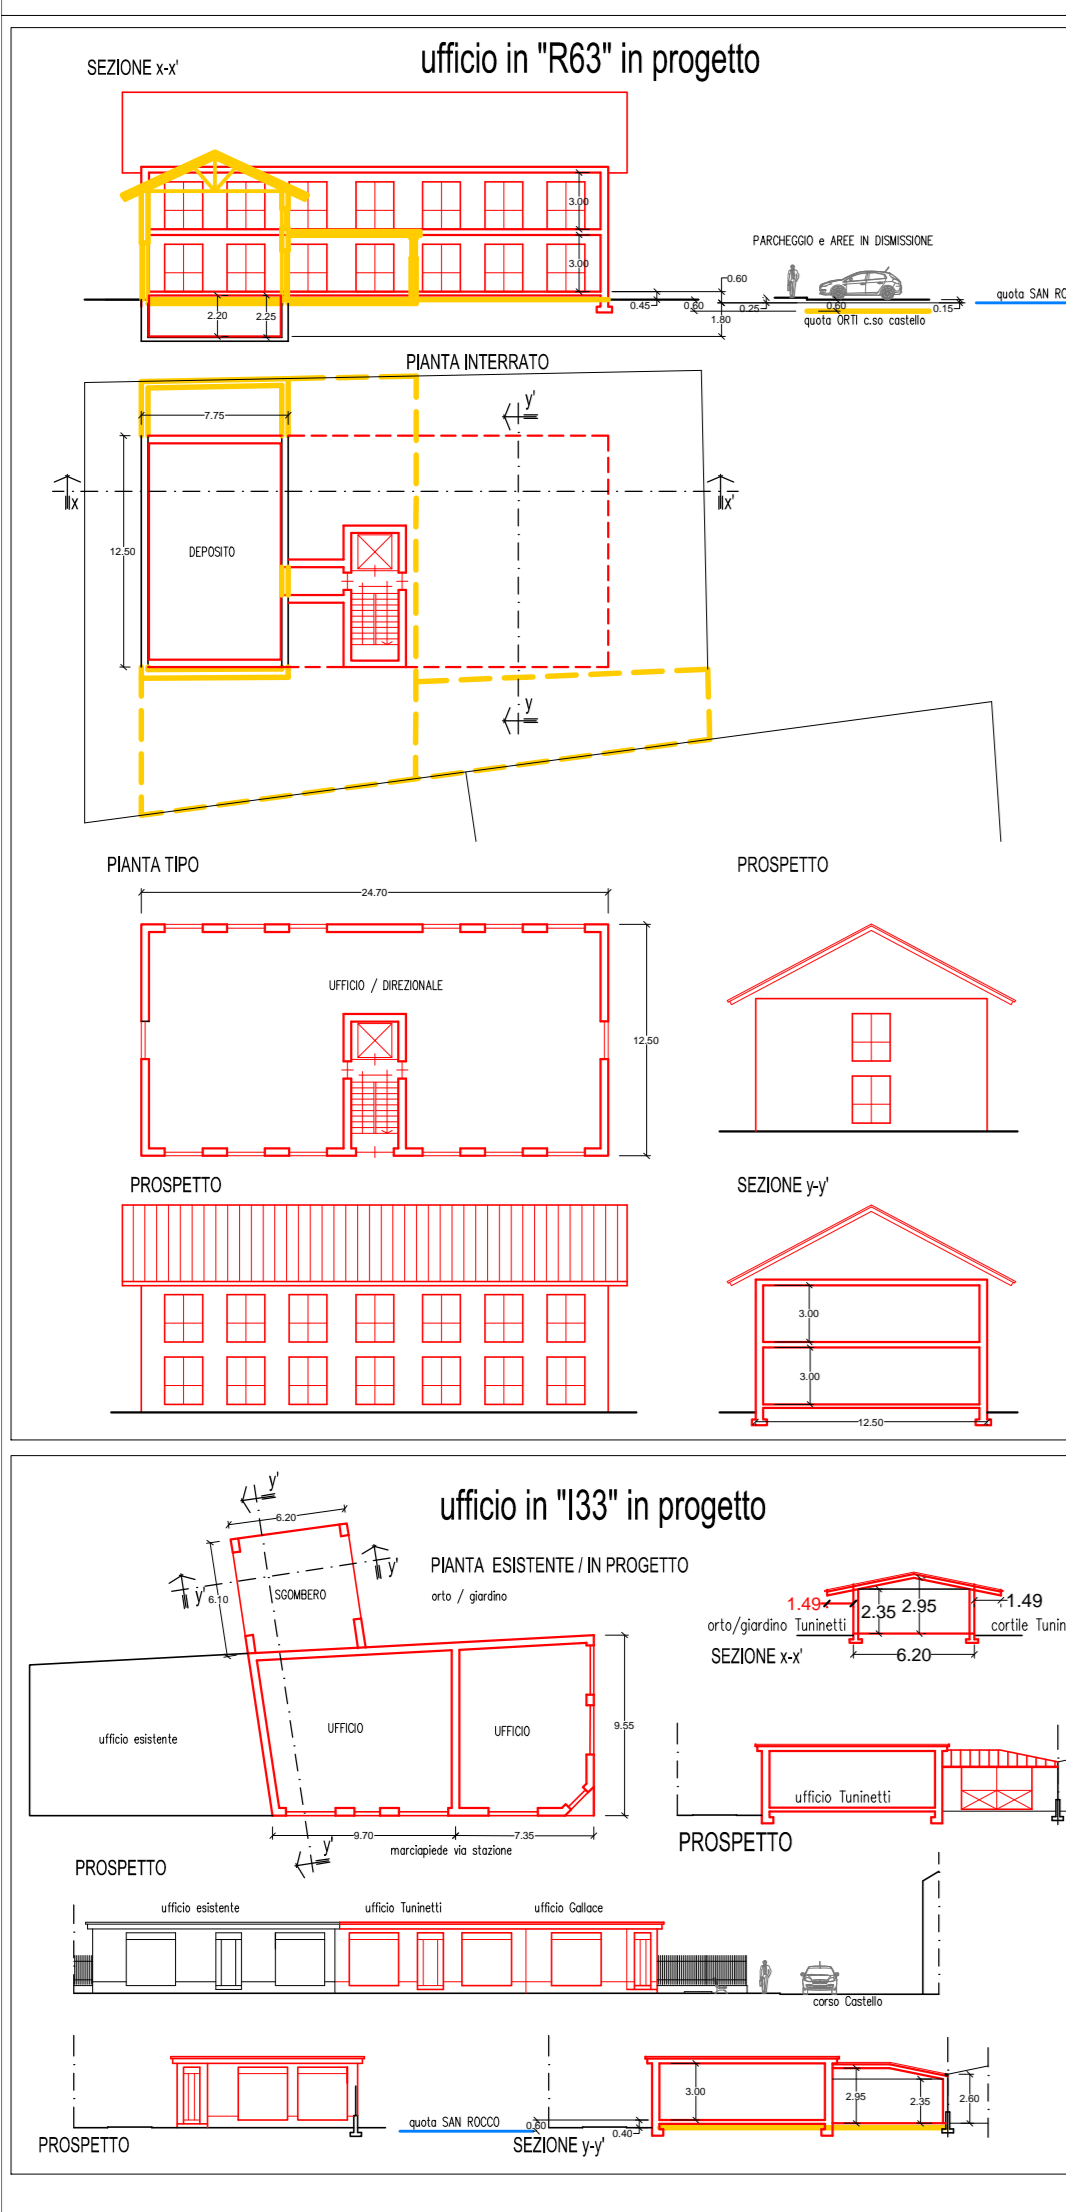
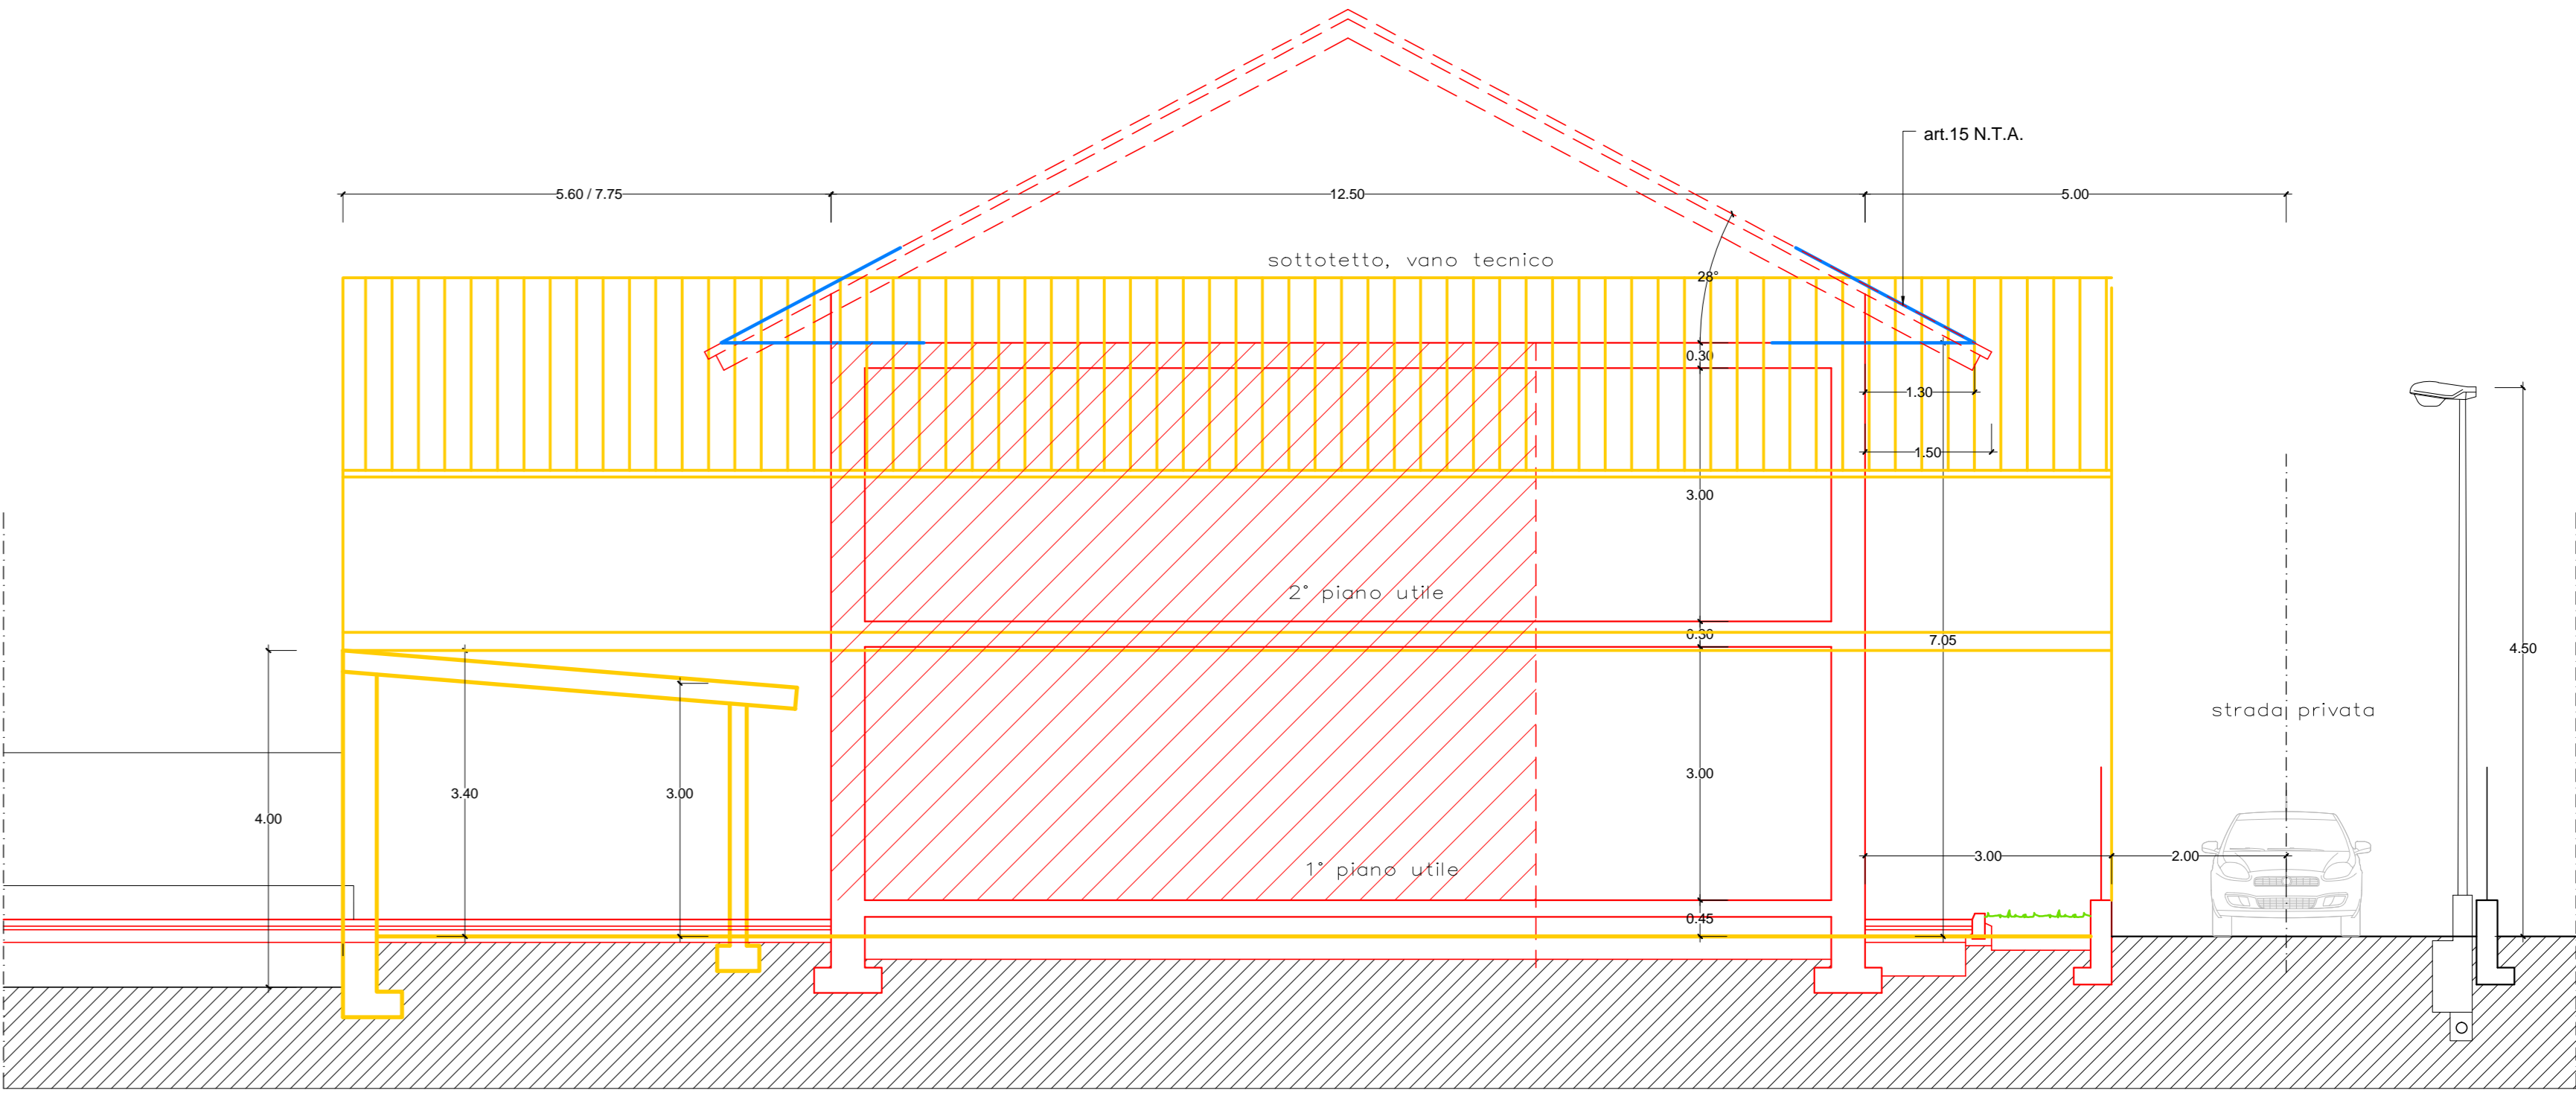
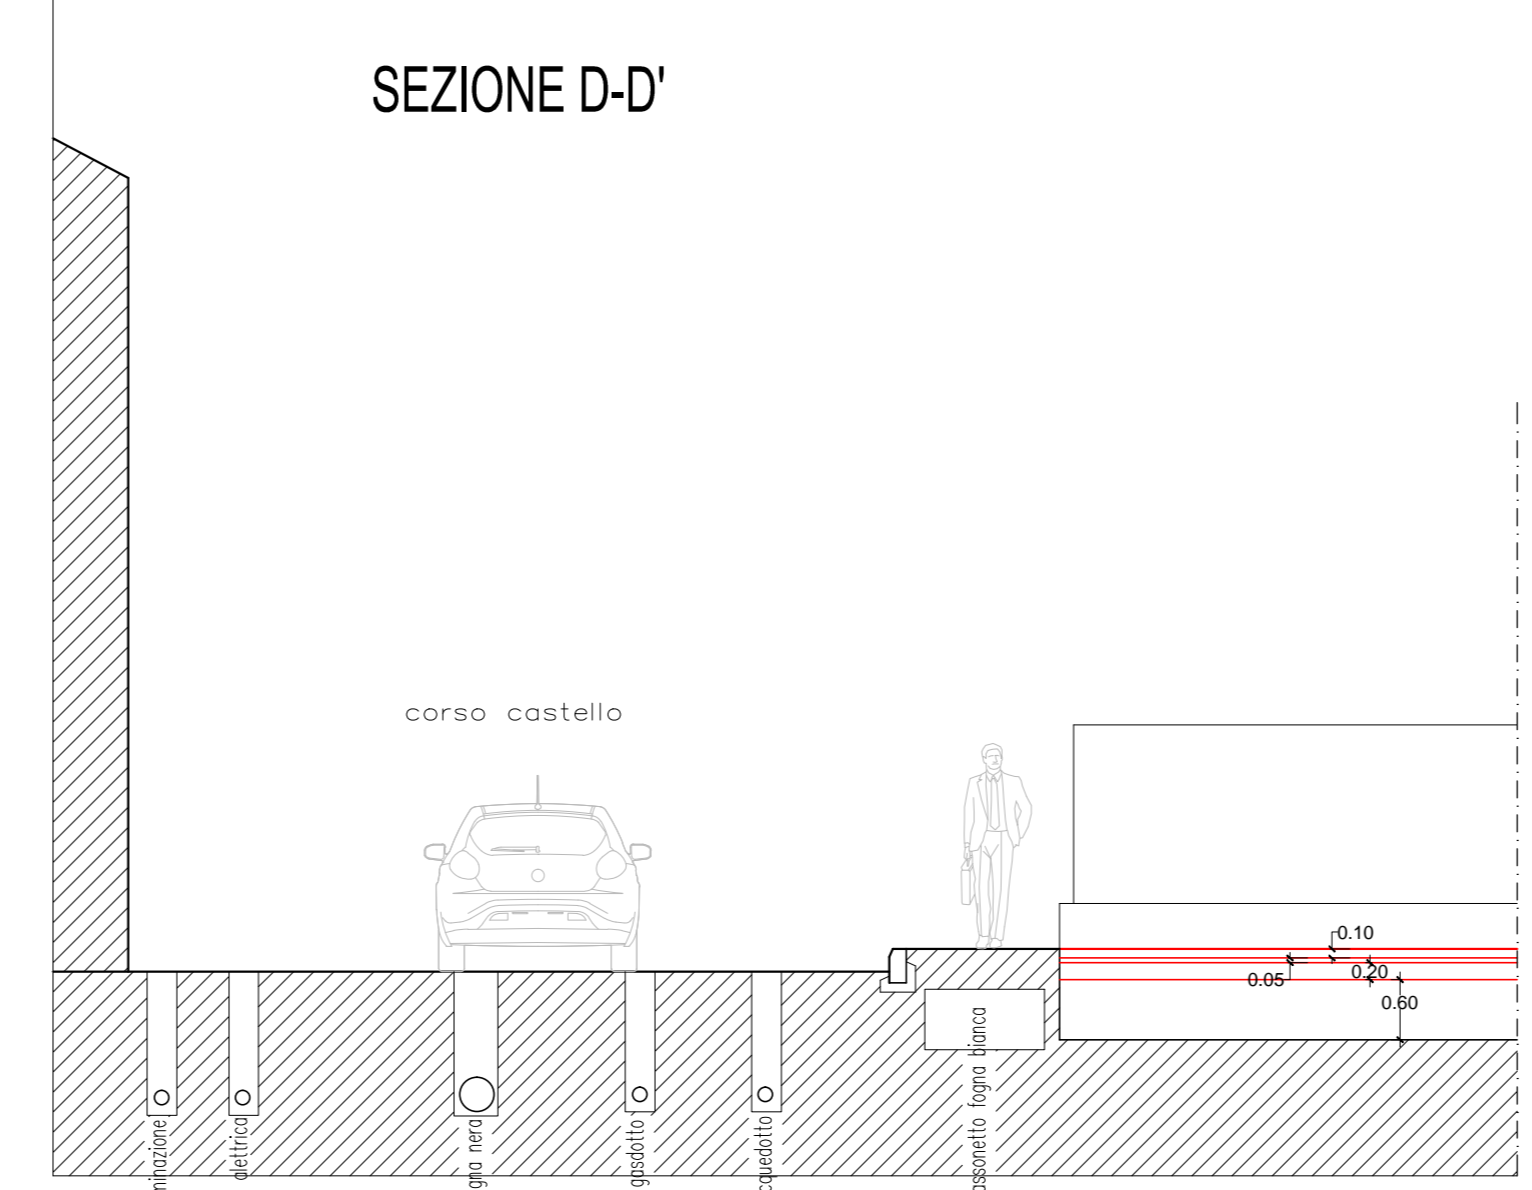
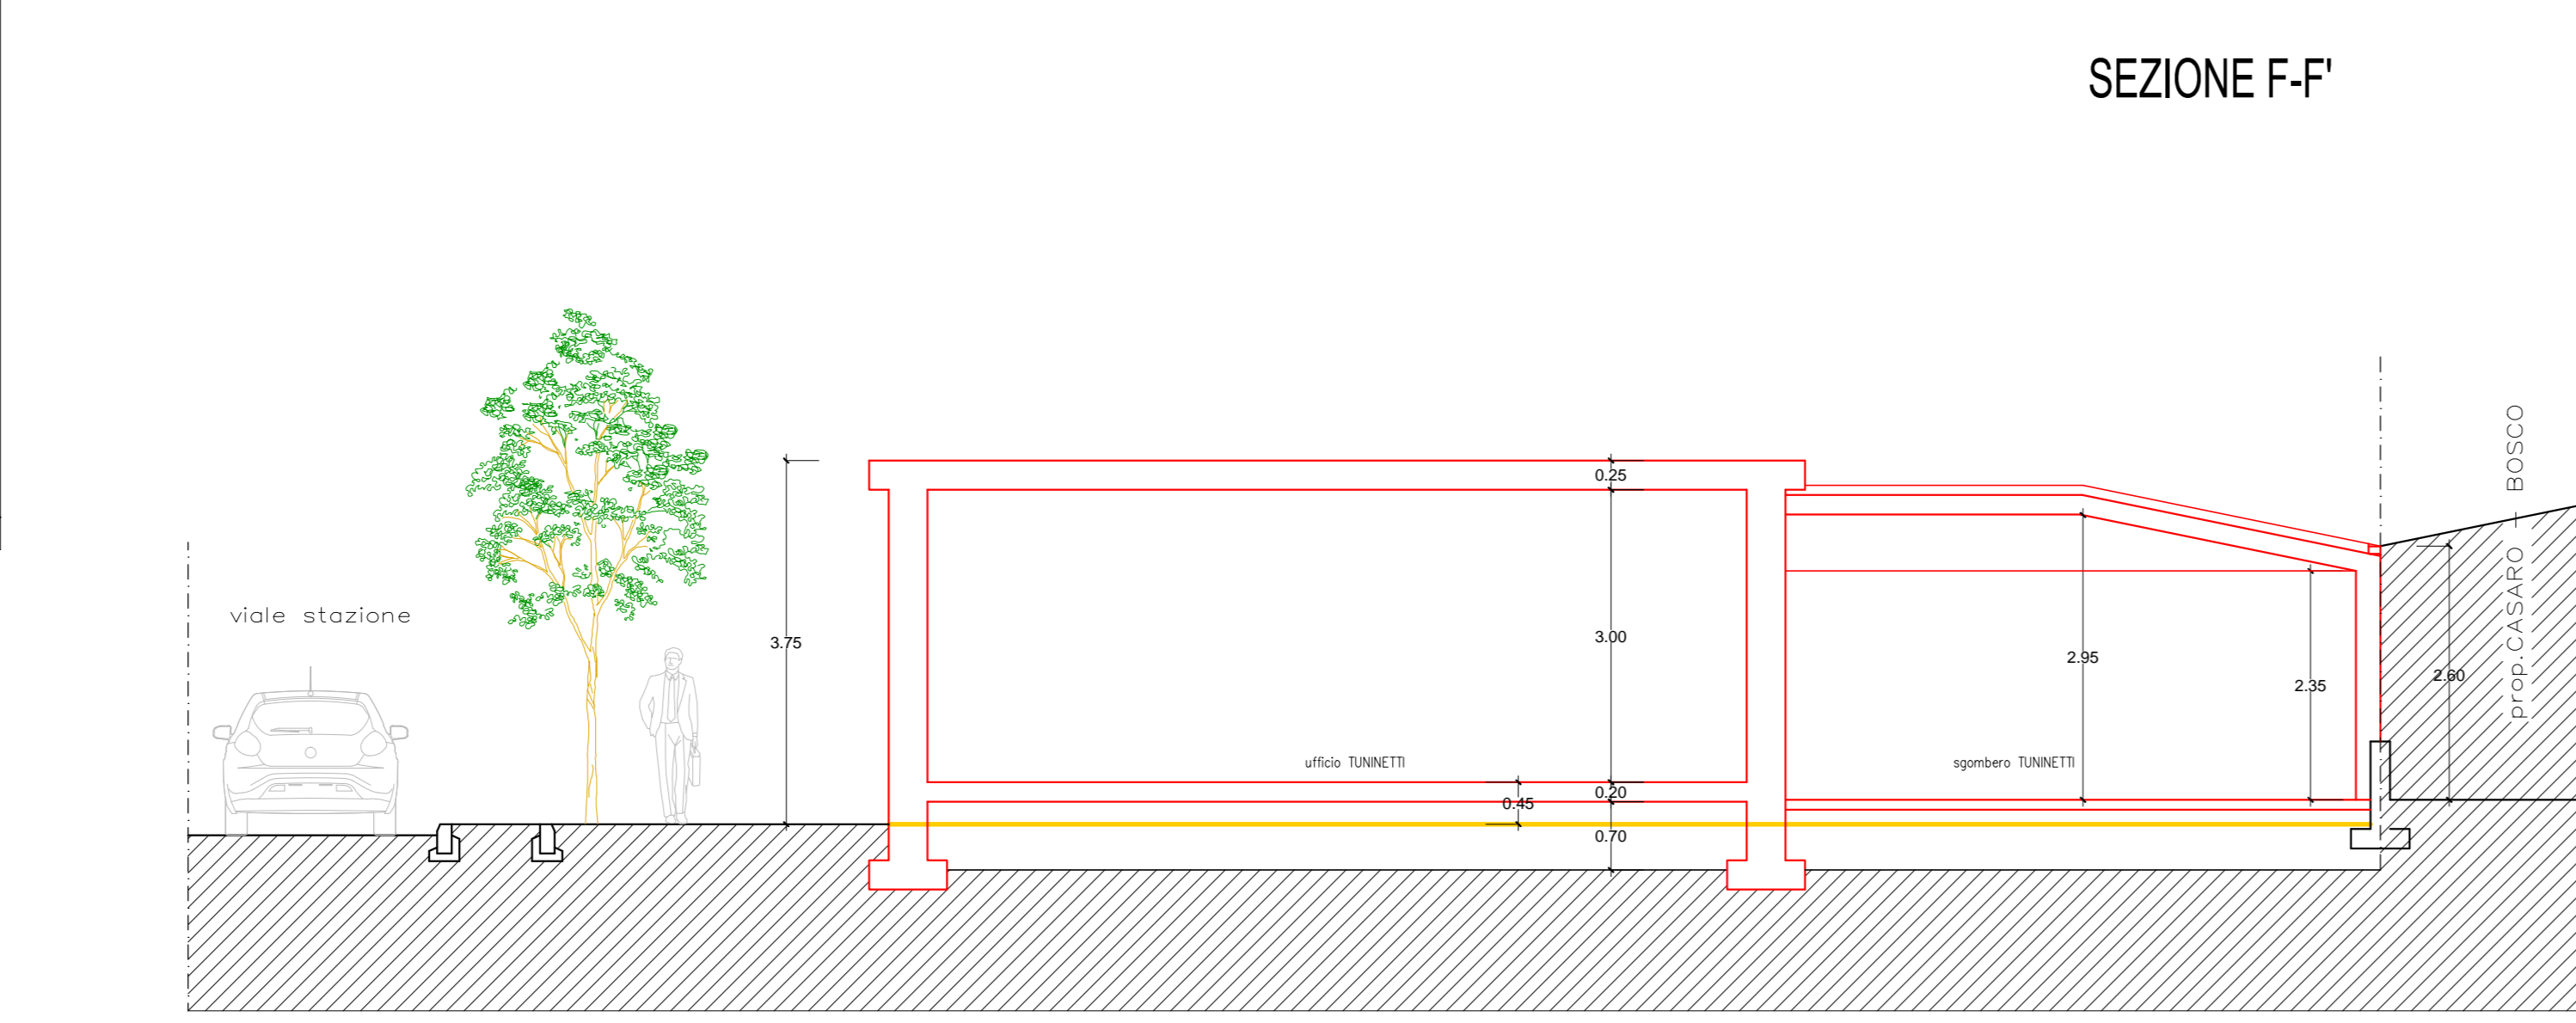
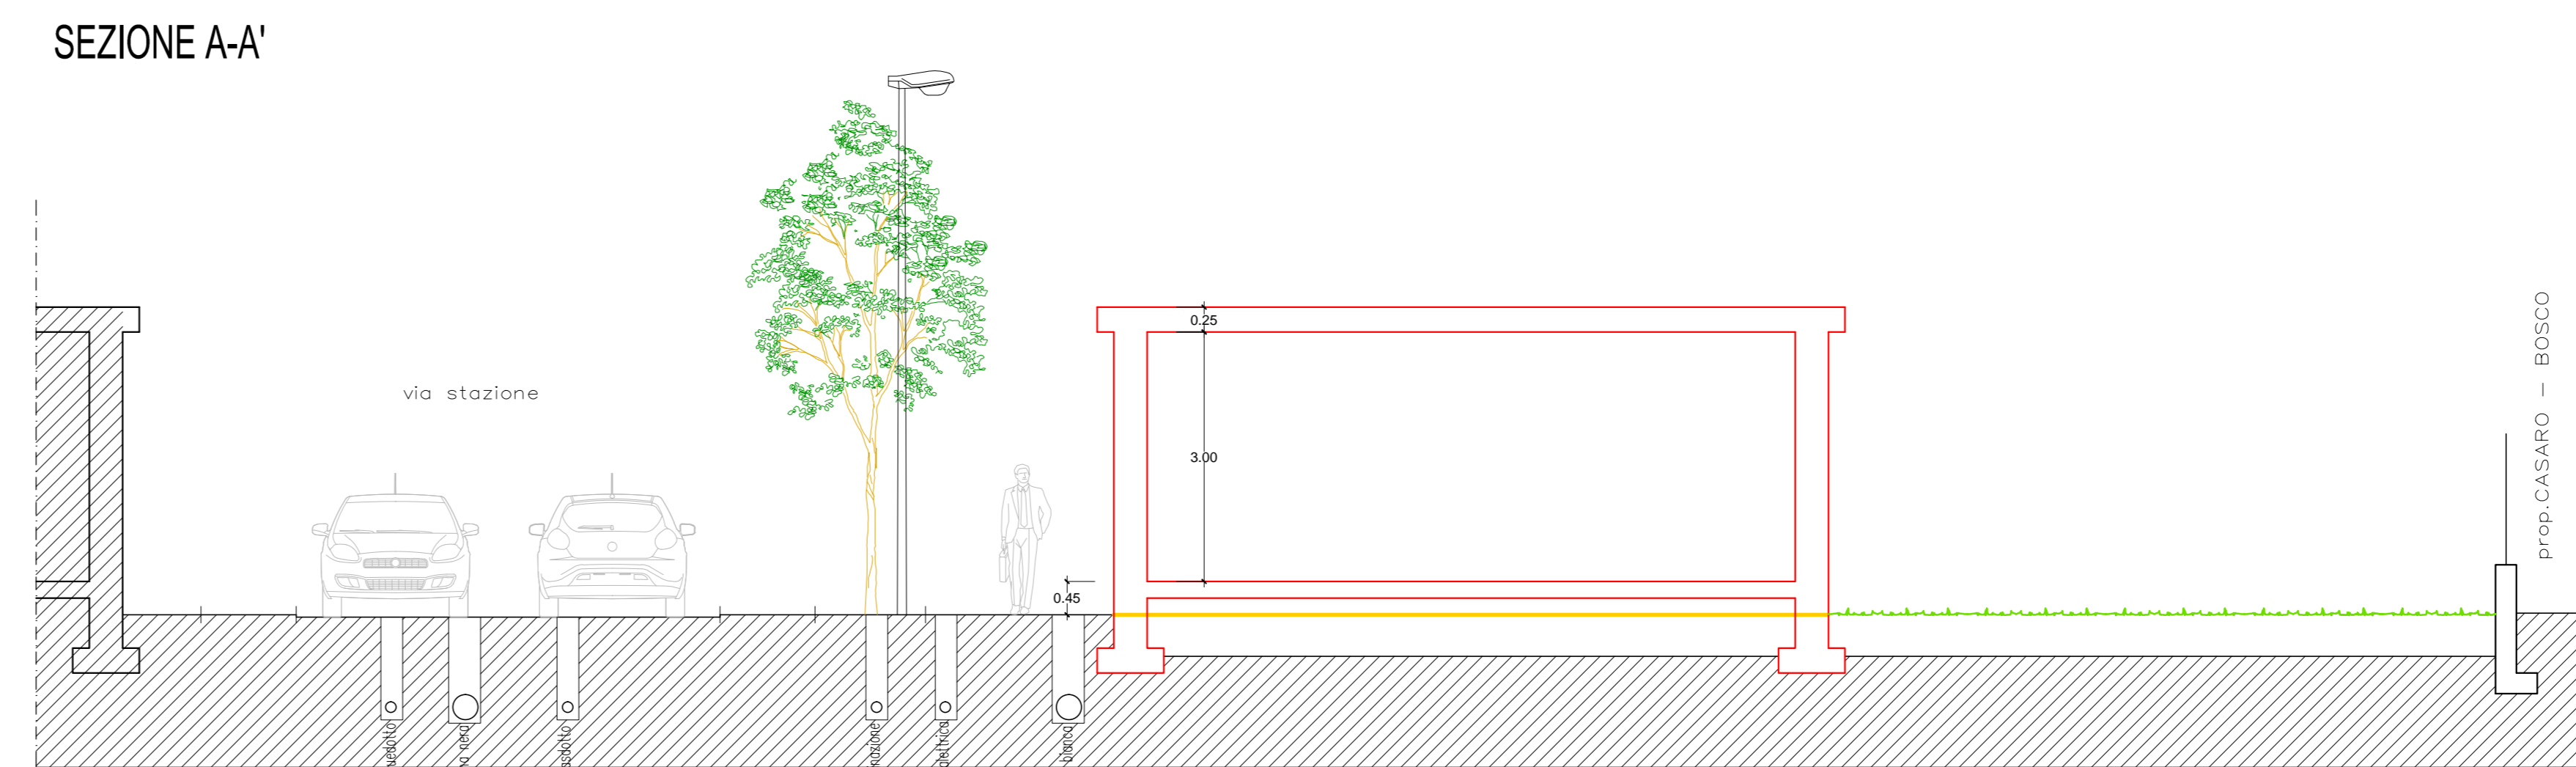



COMUNE DI NONE	PROVINCIA DI TORINO
OGGETTO PIANO ESECUTIVO CONVENZIONATO DI LIBERA INIZIATIVA (art.43 L.R.n°56/77)	TAVOLA 4/4 OPERE DI URBANIZZAZIONE E TIPOLOGIE EDILIZIE
UBICAZIONE Via Stazione / C.so Castello, in Z.T.O. "I32-I33-residenziale di nuovo impianto" e "R63-ristrutturazione" al Catasto al fg.27 n°551-552-2504-2506-562-1054-563-921-564-565-1027	SCALA 1:300
PROPRIETA' TUNINETTI Antonella, cf.: TNN NNL 67R60 L219K GALLACE Raffaele, cf.: GLL RFL 58B05 D988A	DATA 14 giugno 2021

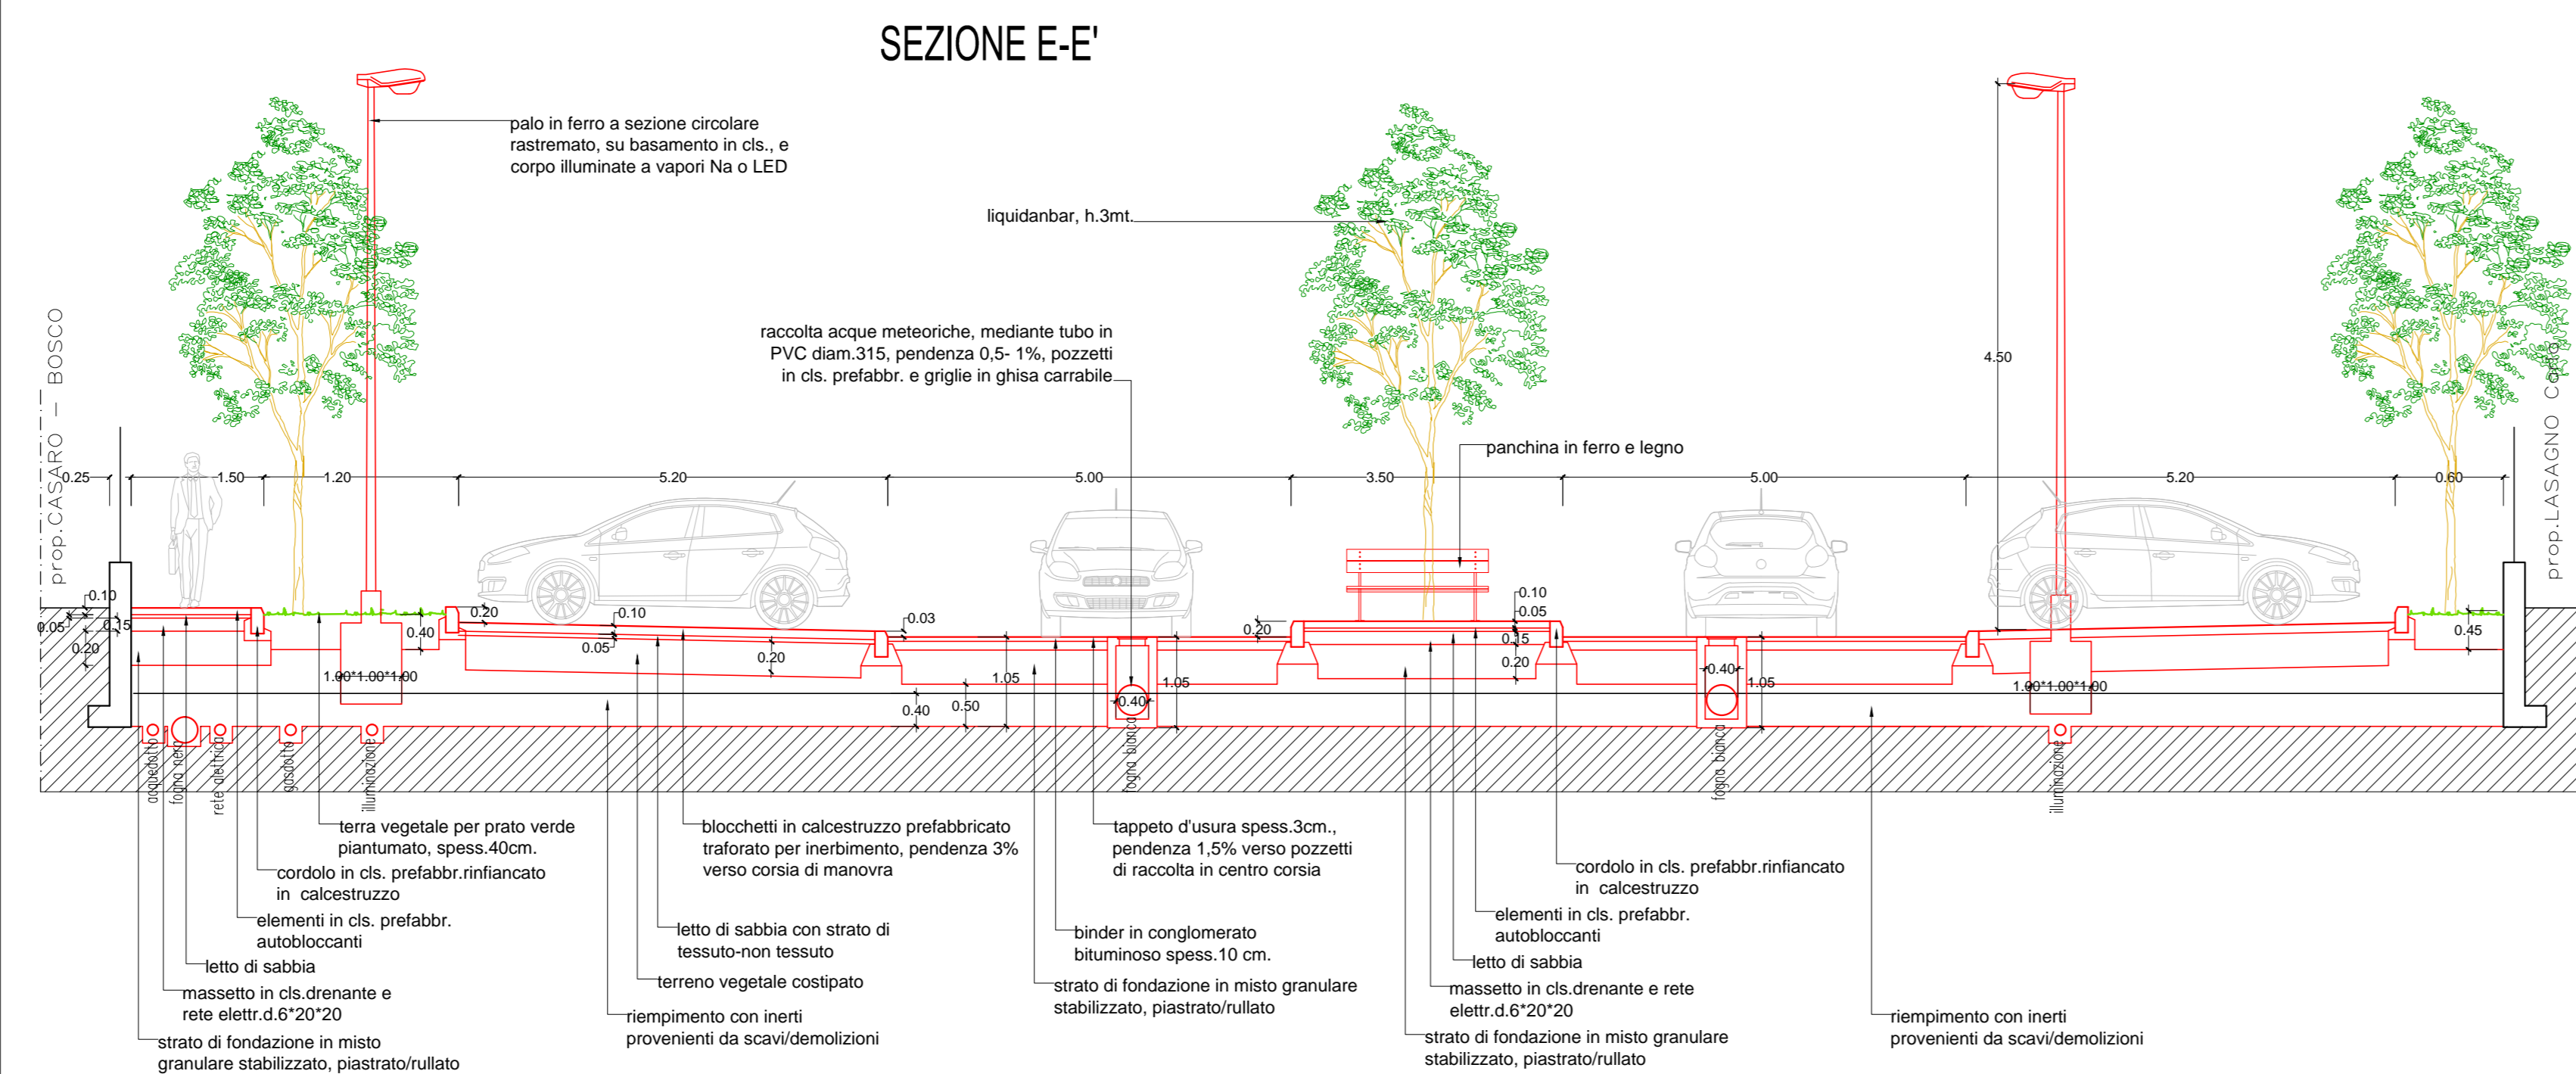

TIPOLOGIE EDILIZIE

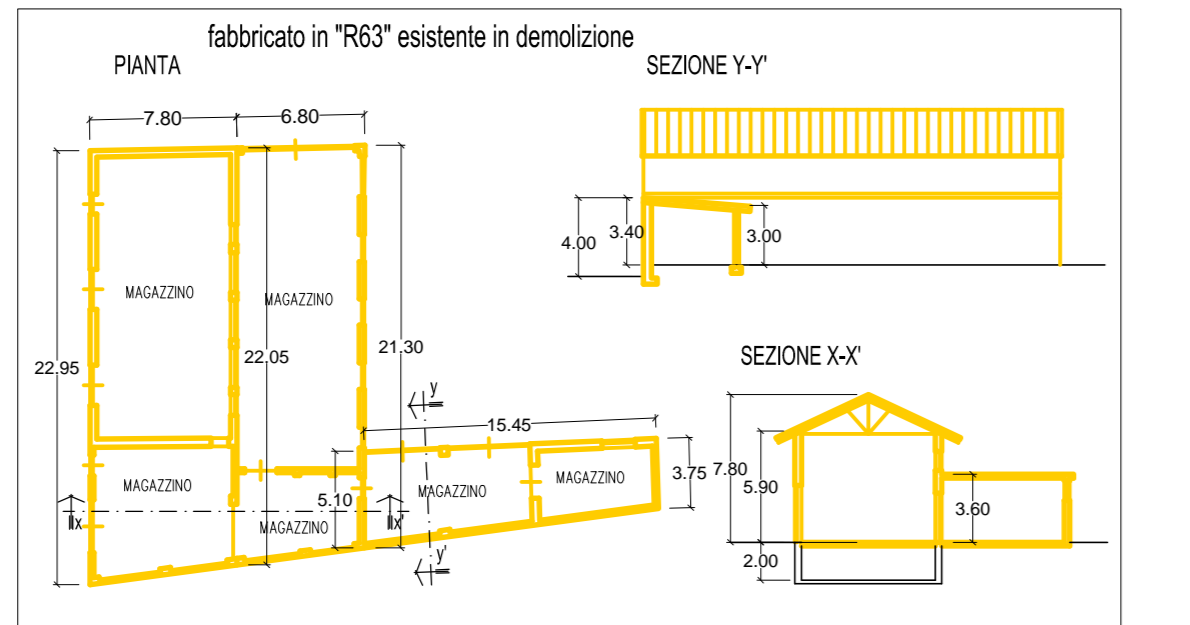

SEZIONE B-B'

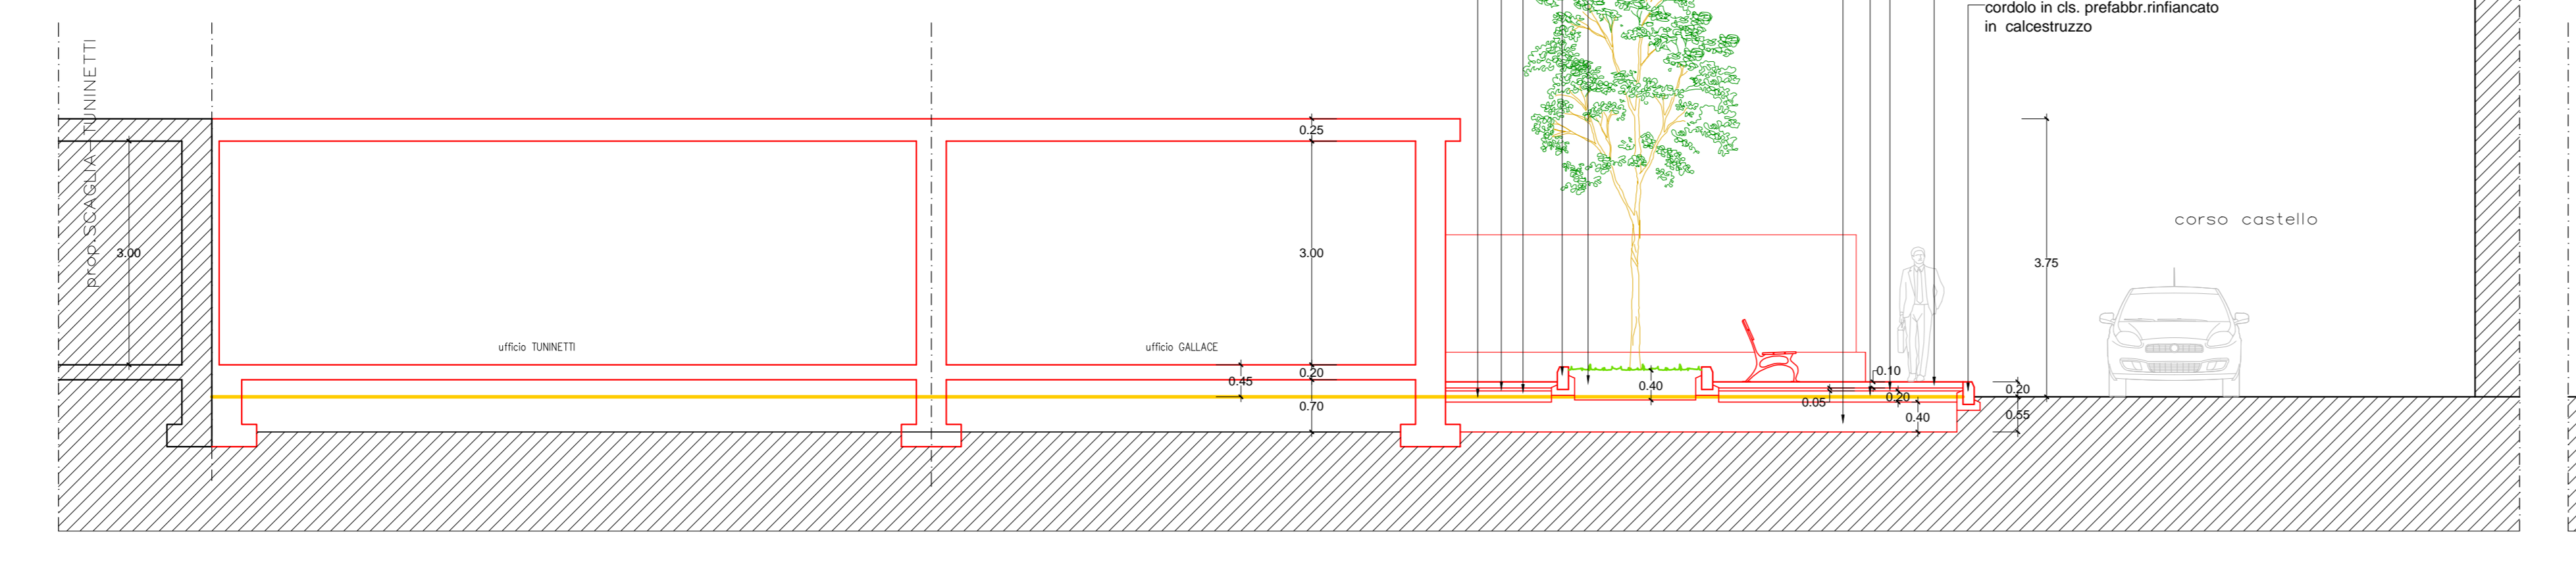

SEZIONE C-C'

